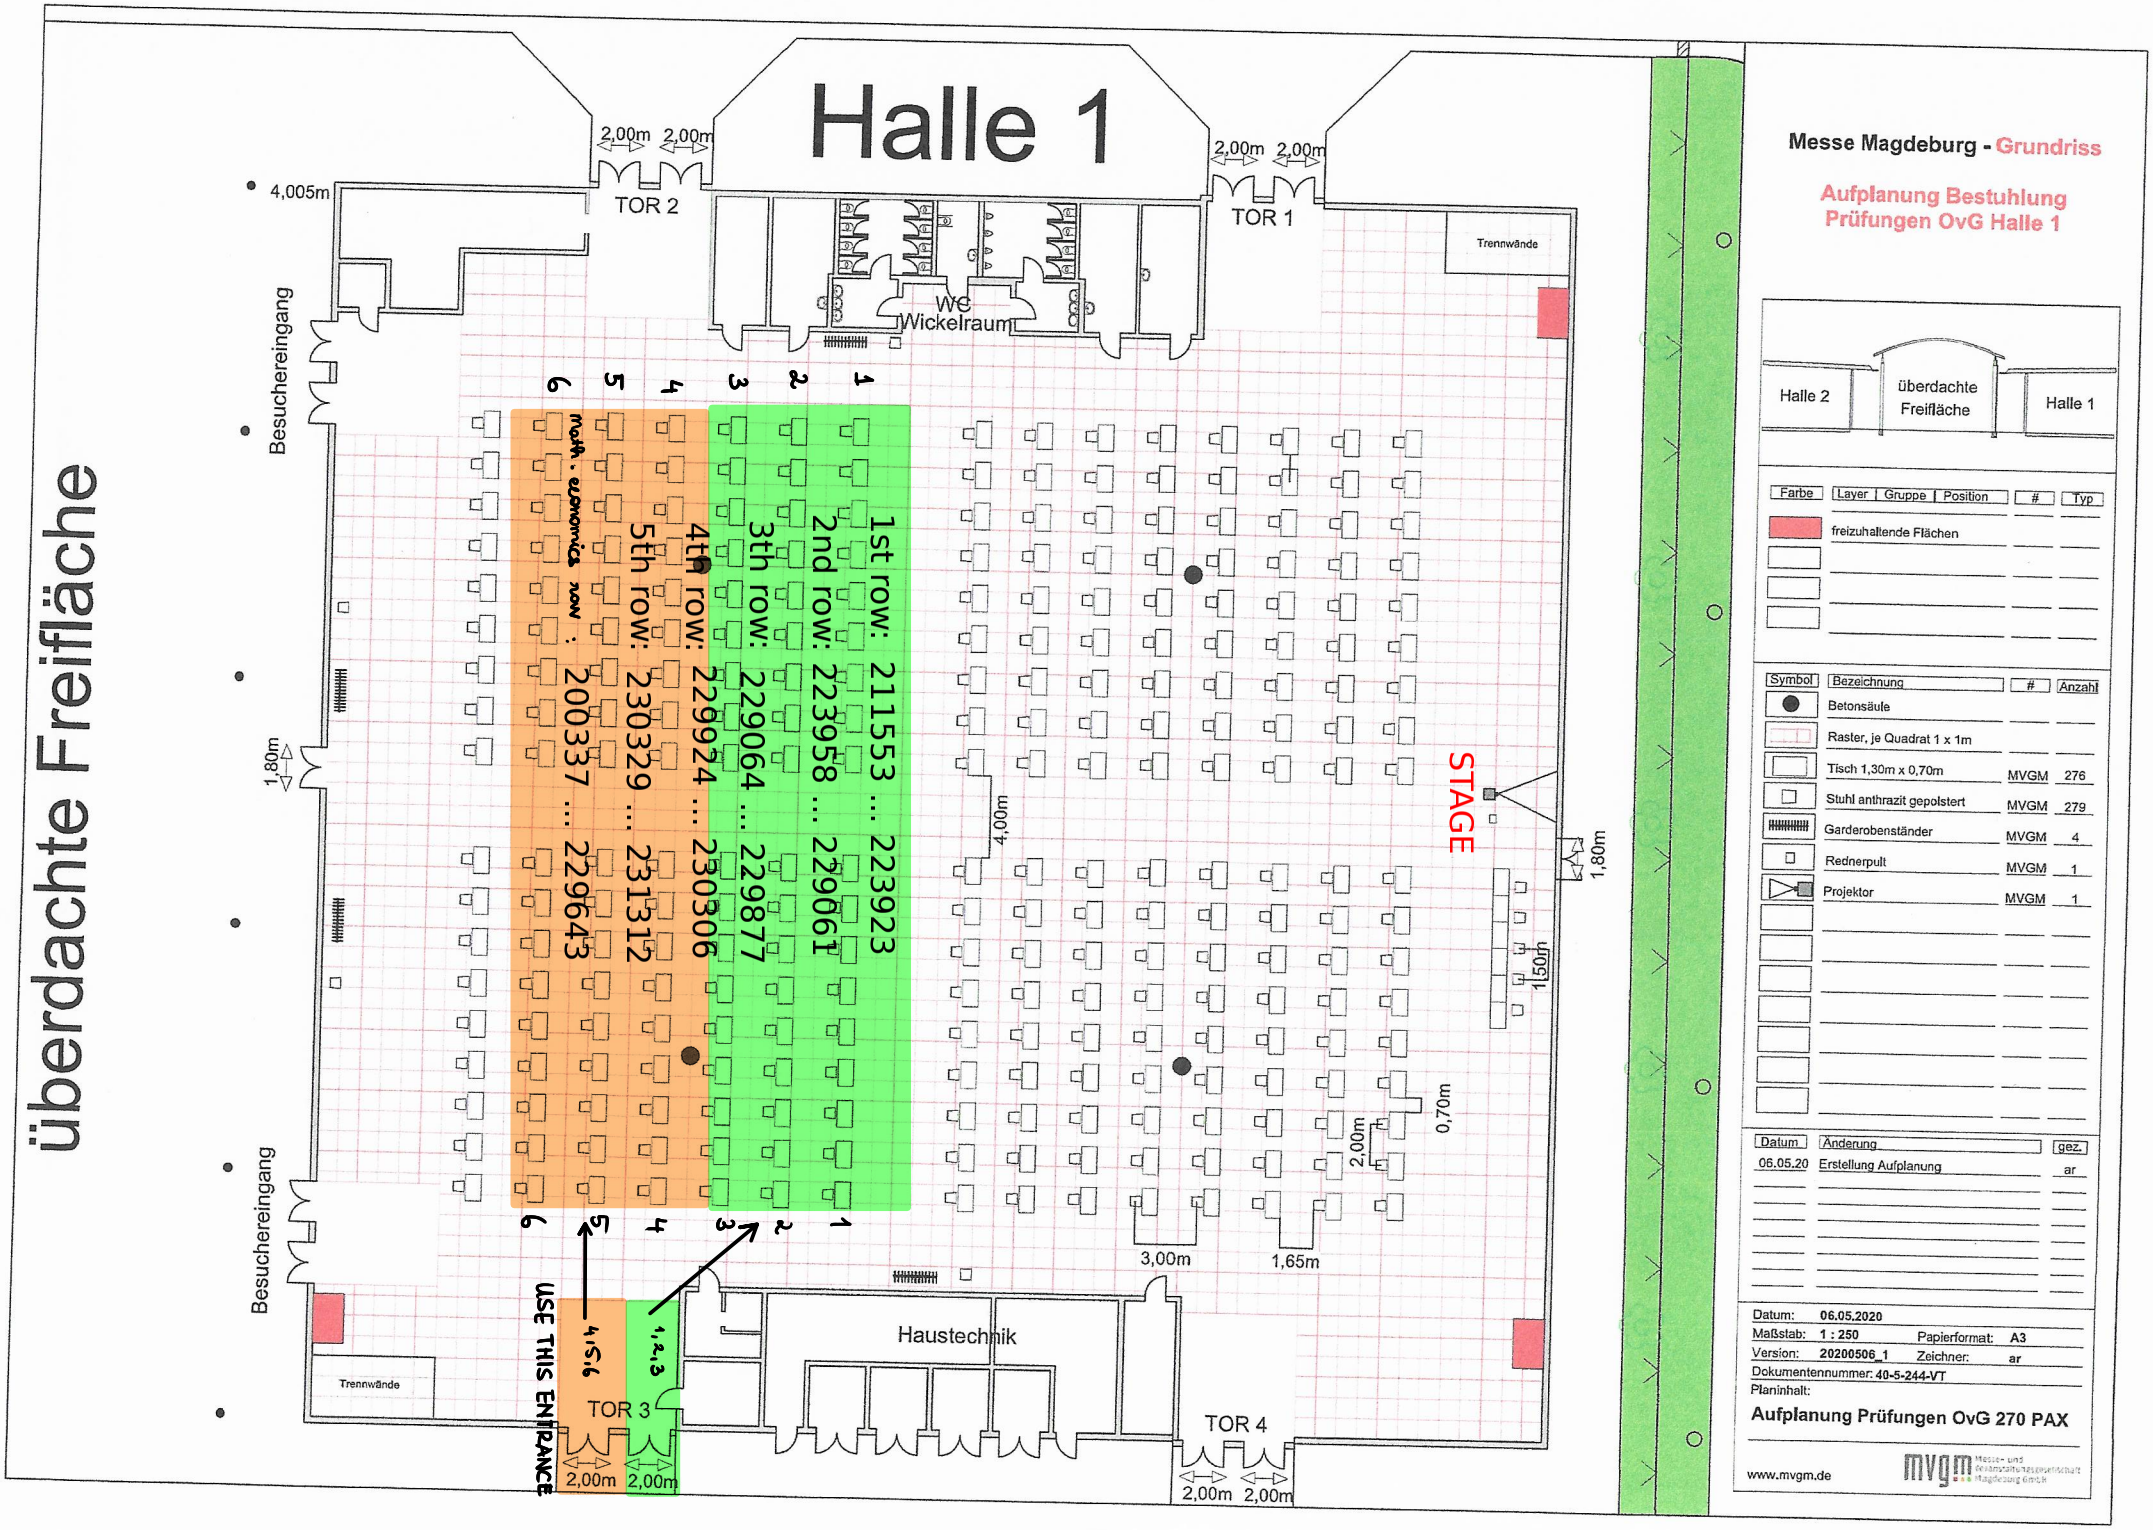
überdachte Freifläche
Halle 1
TOR 1
TOR 2
TOR 3
TOR 4
2,00m 2,00m
4,005m
Besuchereingang
1,80m
Trennwände
WC
Wickelraum
Haustechnik
STAGE
4,00m
3,00m
1,65m
2,00m
0,70m
1,50m
1 2 3 4 5 6
1st row: 211553 ... 223923
2nd row: 223958 ... 229061
3th row: 229064 ... 229877
4th row: 229924 ... 230306
5th row: 230329 ... 231312
math. economics now: 200337 ... 229643
USE THIS ENTRANCE
1,2,3
4,5,6
Messe Magdeburg - Grundriss
Aufplanung Bestuhlung
Prüfungen OvG Halle 1
Halle 2
überdachte Freifläche
Halle 1
Farbe | Layer | Gruppe | Position | # | Typ
freizuhaltende Flächen
Symbol | Bezeichnung | # | Anzahl
Betonsäule
Raster, je Quadrat 1 x 1m
Tisch 1,30m x 0,70m MVGM 276
Stuhl anthrazit gepolstert MVGM 279
Garderobenständer MVGM 4
Rednerpult MVGM 1
Projektor MVGM 1
Datum | Änderung | gez.
06.05.20 Erstellung Aufplanung ar
Datum: 06.05.2020
Maßstab: 1 : 250 Papierformat: A3
Version: 20200506_1 Zeichner: ar
Dokumentennummer: 40-5-244-VT
Planinhalt:
Aufplanung Prüfungen OvG 270 PAX
www.mvgm.de
mvgm